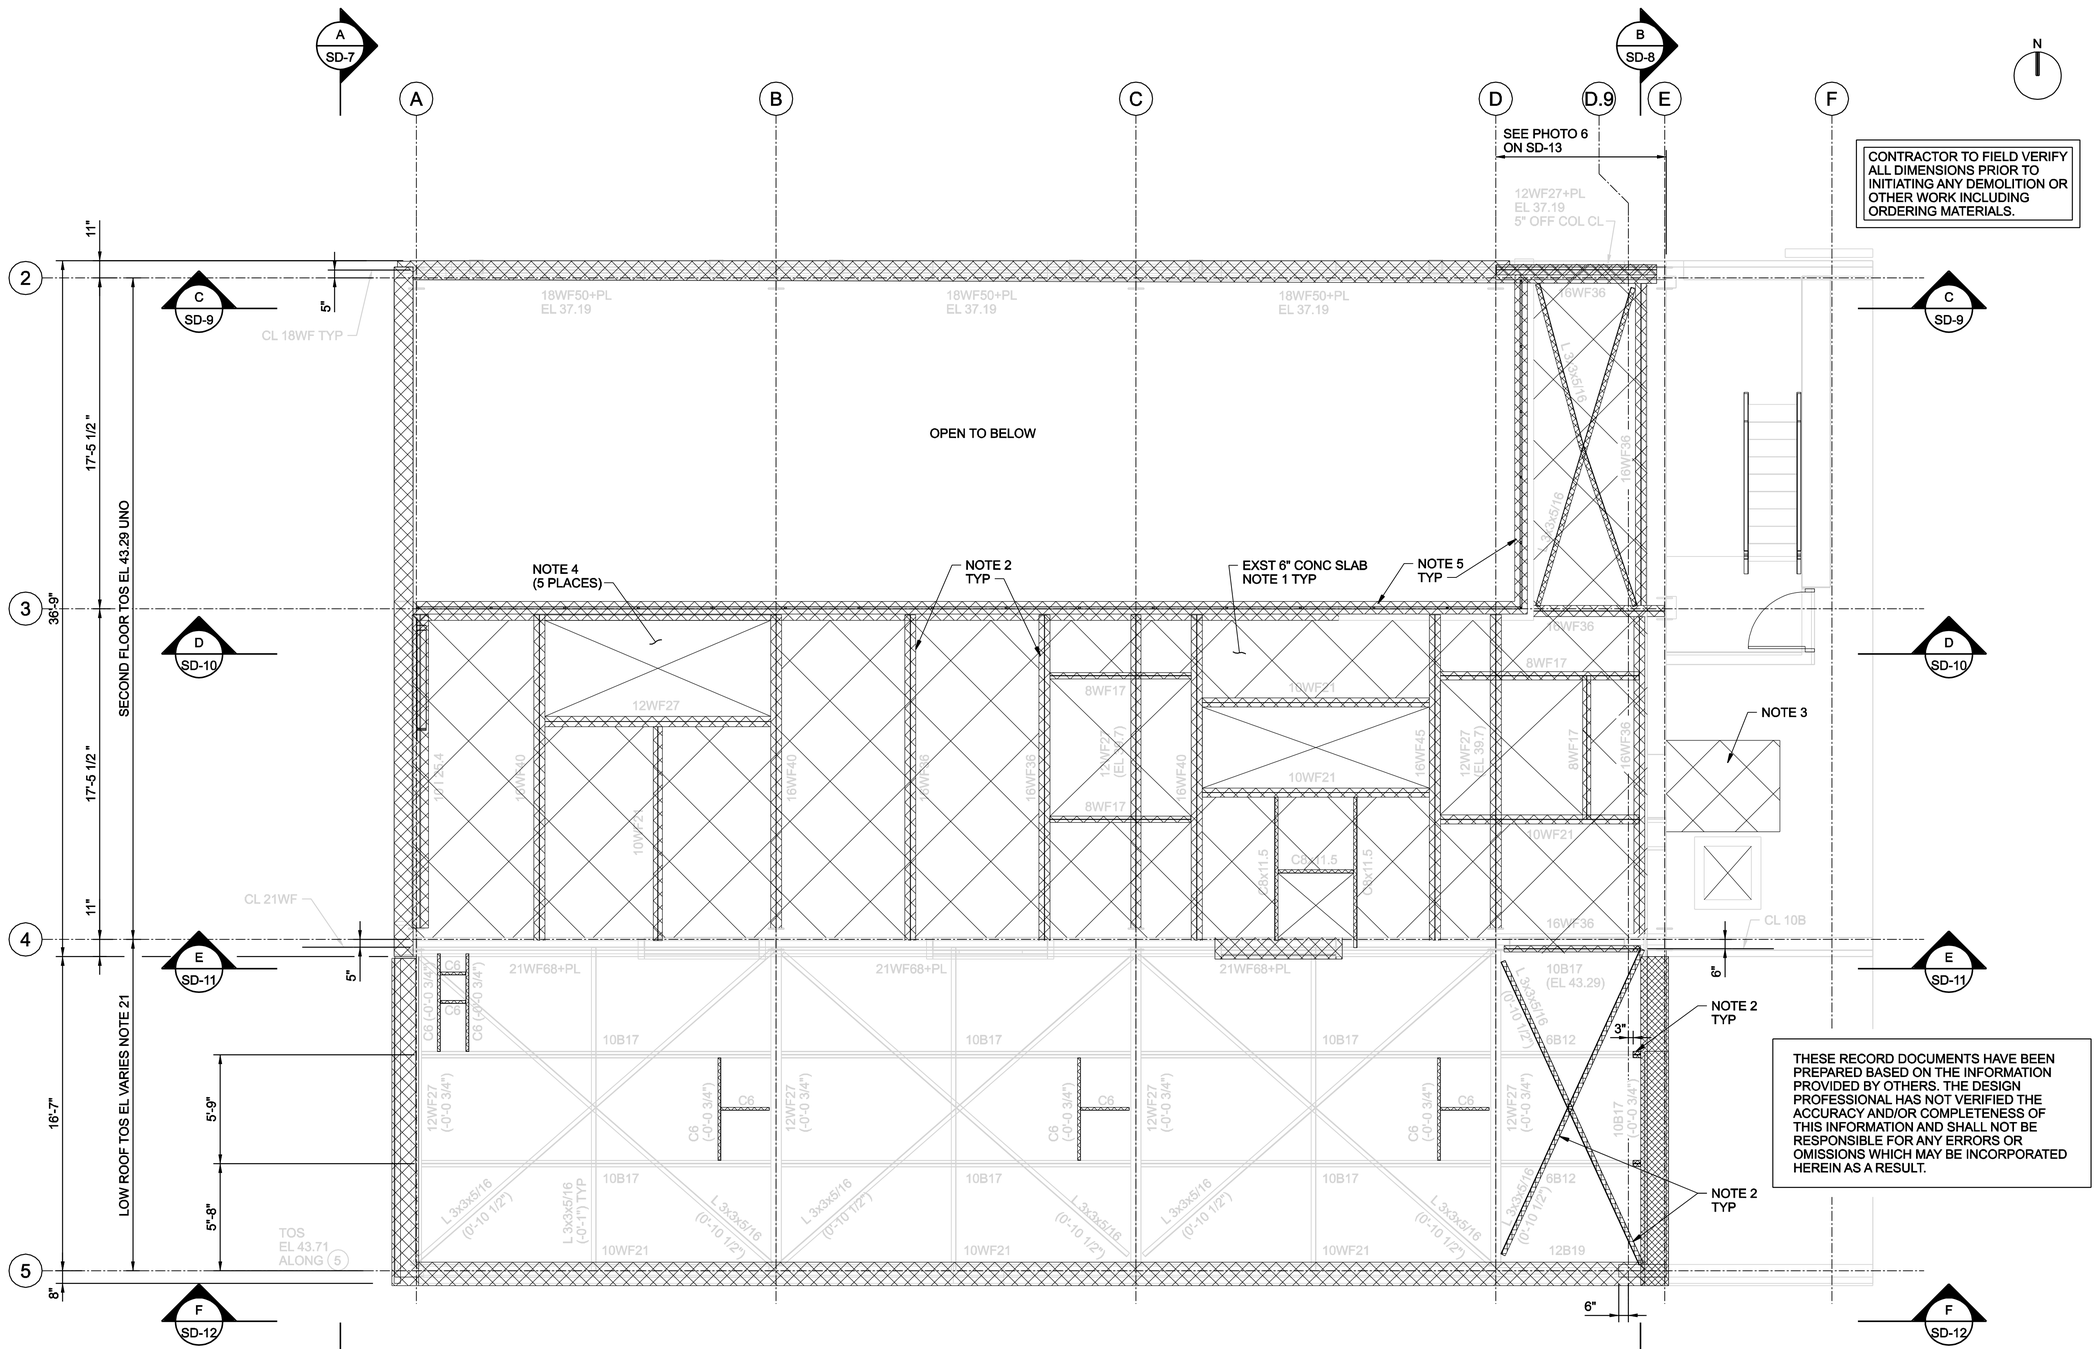
A SD-7
B SD-8
C SD-9
D SD-10
E SD-11
F SD-12
N
A
B
C
D
D.9
E
F
2
3
4
5
SEE PHOTO 6 ON SD-13
12WF27+PL
EL 37.19
5" OFF COL CL
18WF50+PL
EL 37.19
CL 18WF TYP
OPEN TO BELOW
NOTE 4
(5 PLACES)
NOTE 2
TYP
EXST 6" CONC SLAB
NOTE 1 TYP
NOTE 5
TYP
NOTE 3
CL 21WF
CL 10B
21WF68+PL
10B17
(EL 43.29)
10B12
12B19
10WF21
12WF27
8WF17
16WF36
16WF45
16WF40
16WF35
12WF27
(EL 39.7)
L 3x3x5/16
(0'-10 1/2")
L 3x3x5/16
(-0'-1") TYP
C6
(-0'-0 3/4")
C6 (-0'-0 3/4")
C6 (-0'-0 3/4")
C6 (